




NOTA: Lo spessore delle pareti del vano scala deve essere rilevato sul posto

*** Verificare posizione sulla base delle pareti esistenti**

NOTE:
 Le misure sono state ricavate dal progetto architettonico
 La lunghezza di ogni profilo va verificata in cantiere
 Le travi in legno rappresentate sono indicative
 Ammorsamento profili circa 15 cm per parte


Pianta chiave

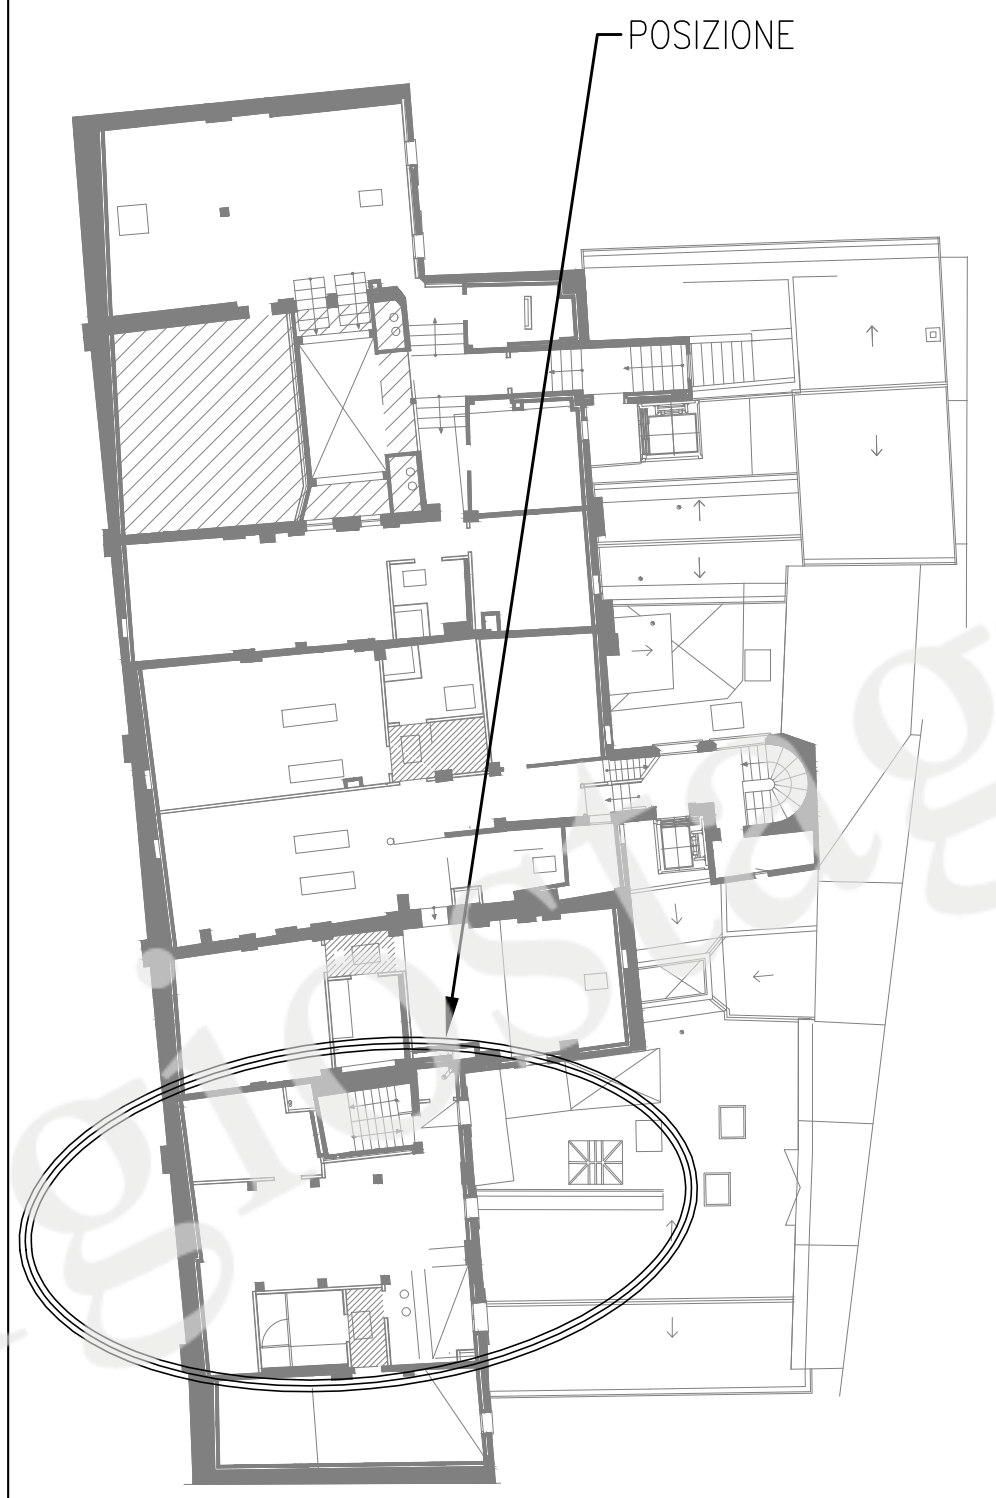

POSIZIONE

PRESCRIZIONI SUI MATERIALI
 Acciaio:
 Profili Fe430B (S275JR)

Tutte le misure devono essere verificate sul posto prima della realizzazione dei profili metallici

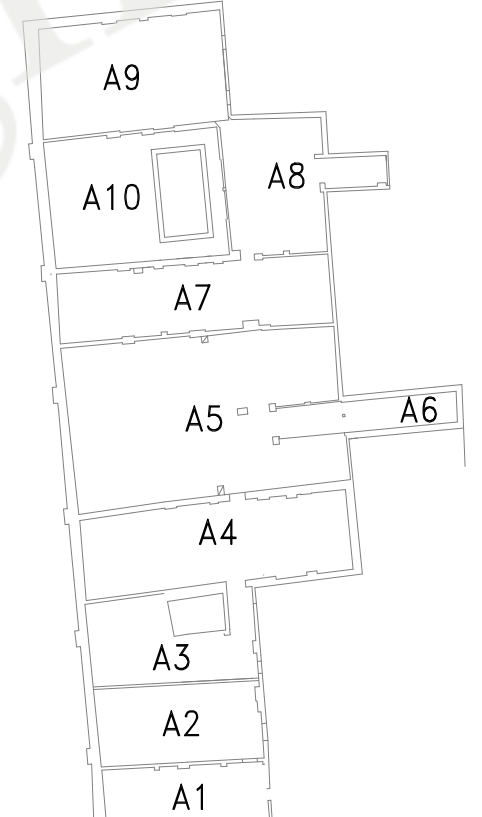

STUDIO dott. ing. GIORGIO STAGNI

internet: www.giorgiostagni.it e-mail: info@giorgiostagni.it
 MILANO - VIA M. PAGANO 36 - TEL. 02/4694462 - 48194083 FAX
 FERRARA - VIA DON TAZZOLI 1 - TEL. 0532/209527 - 247328 FAX

Cliente:	Data:	
Luogo:	Scala: 1:	Tavola:
Descrizione:		

Lo studio si riserva a termini di legge la proprietà di questo disegno vietando di riprodurlo o di renderlo noto a terzi o a studi concorrenti senza la sua autorizzazione.