ASSONOMETRIA GENERALE

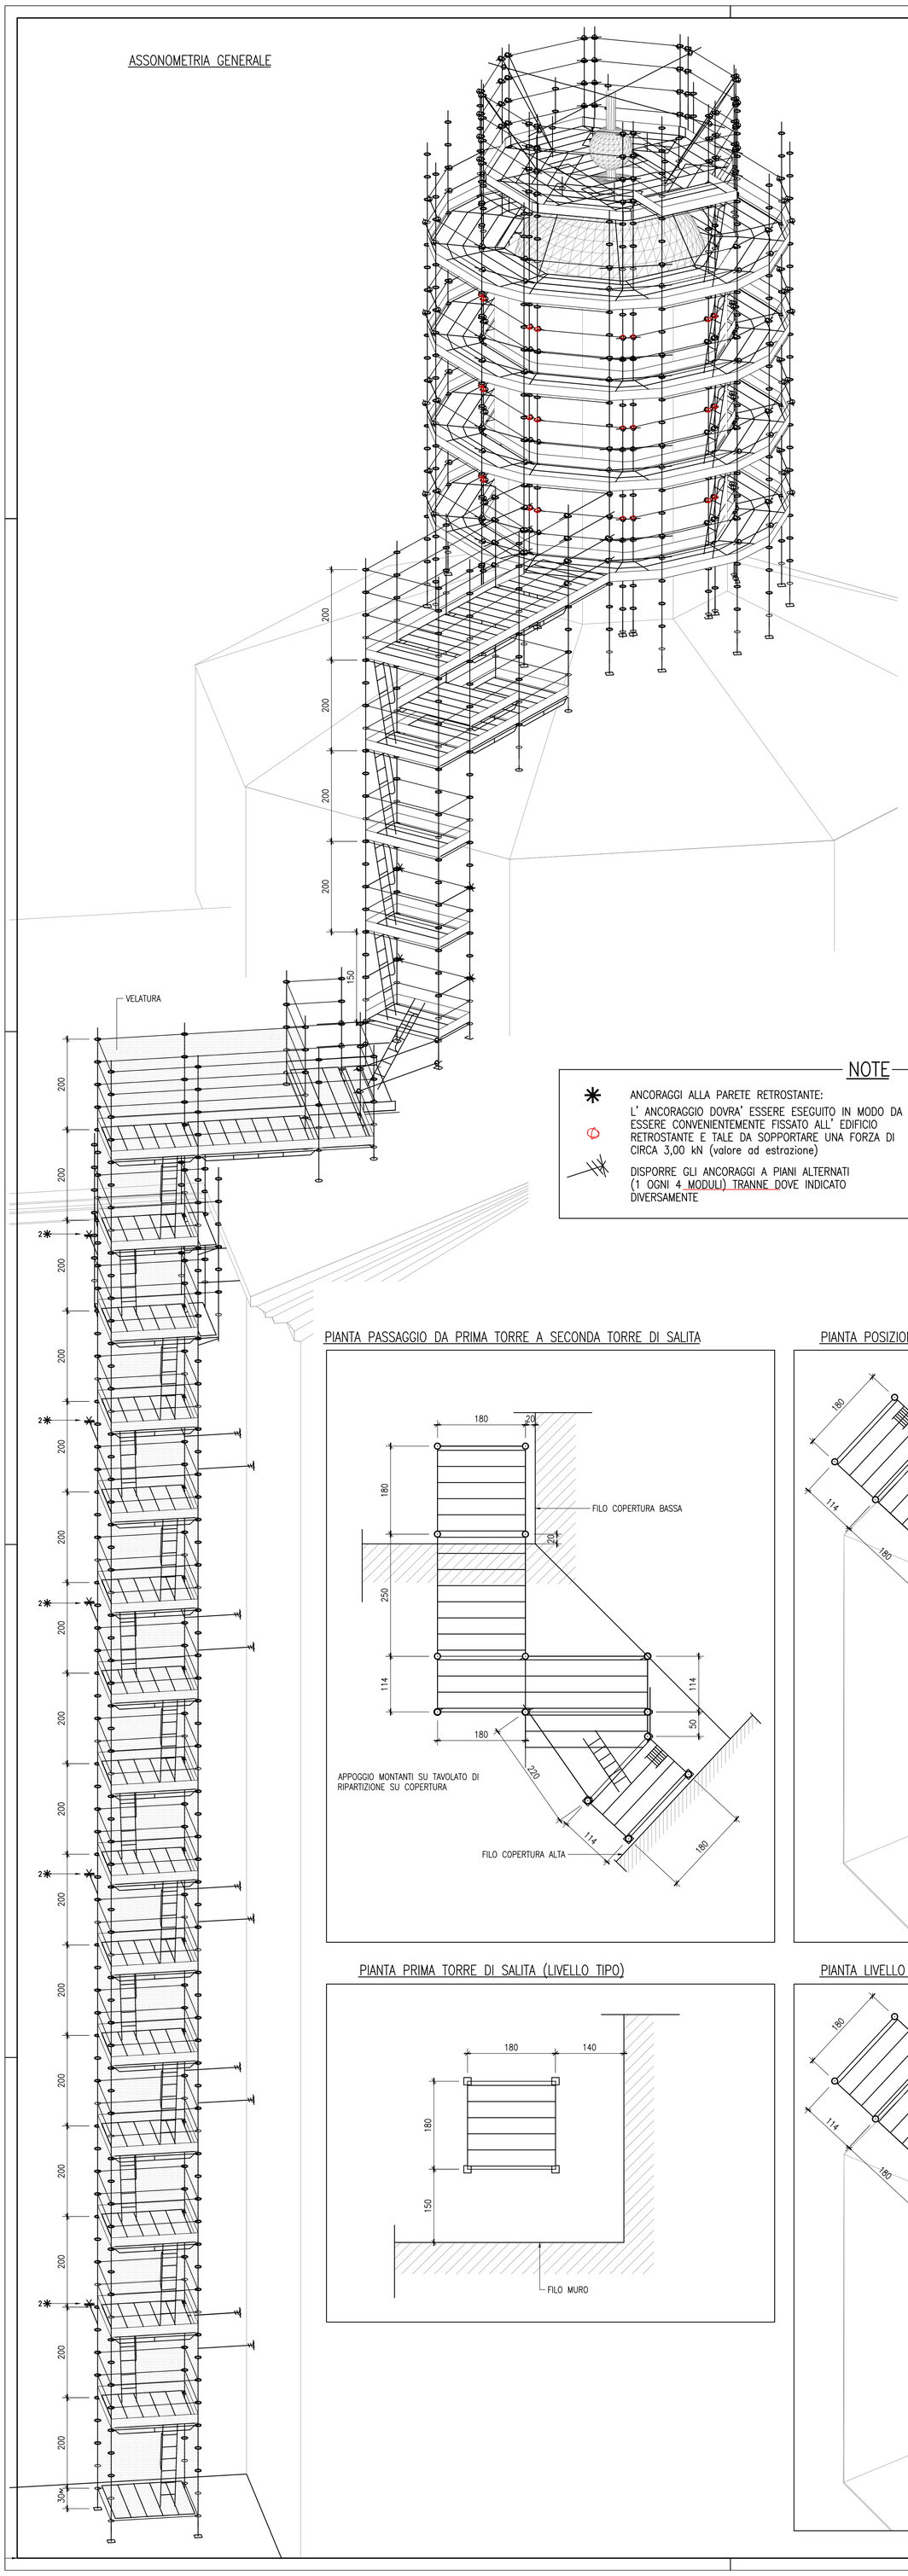

NOTE

- ANCORAGGI ALLA PARETE RETROSTANTE:
  L' ANCORAGGIO DOVRA' ESSERE ESEGUITO IN MODO DA ESSERE CONVENIENTEMENTE FISSATO ALL' EDIFICIO RETROSTANTE E TALE DA SOPPORTARE UNA FORZA DI CIRCA 3,00 kN (valore ad estrazione)
- DISPORRE GLI ANCORAGGI A PIANI ALTERNATI (1 OGNI 4 MODULI) TRANNE DOVE INDICATO DIVERSAMENTE

ASSONOMETRIA PONTEGGIO ALTO

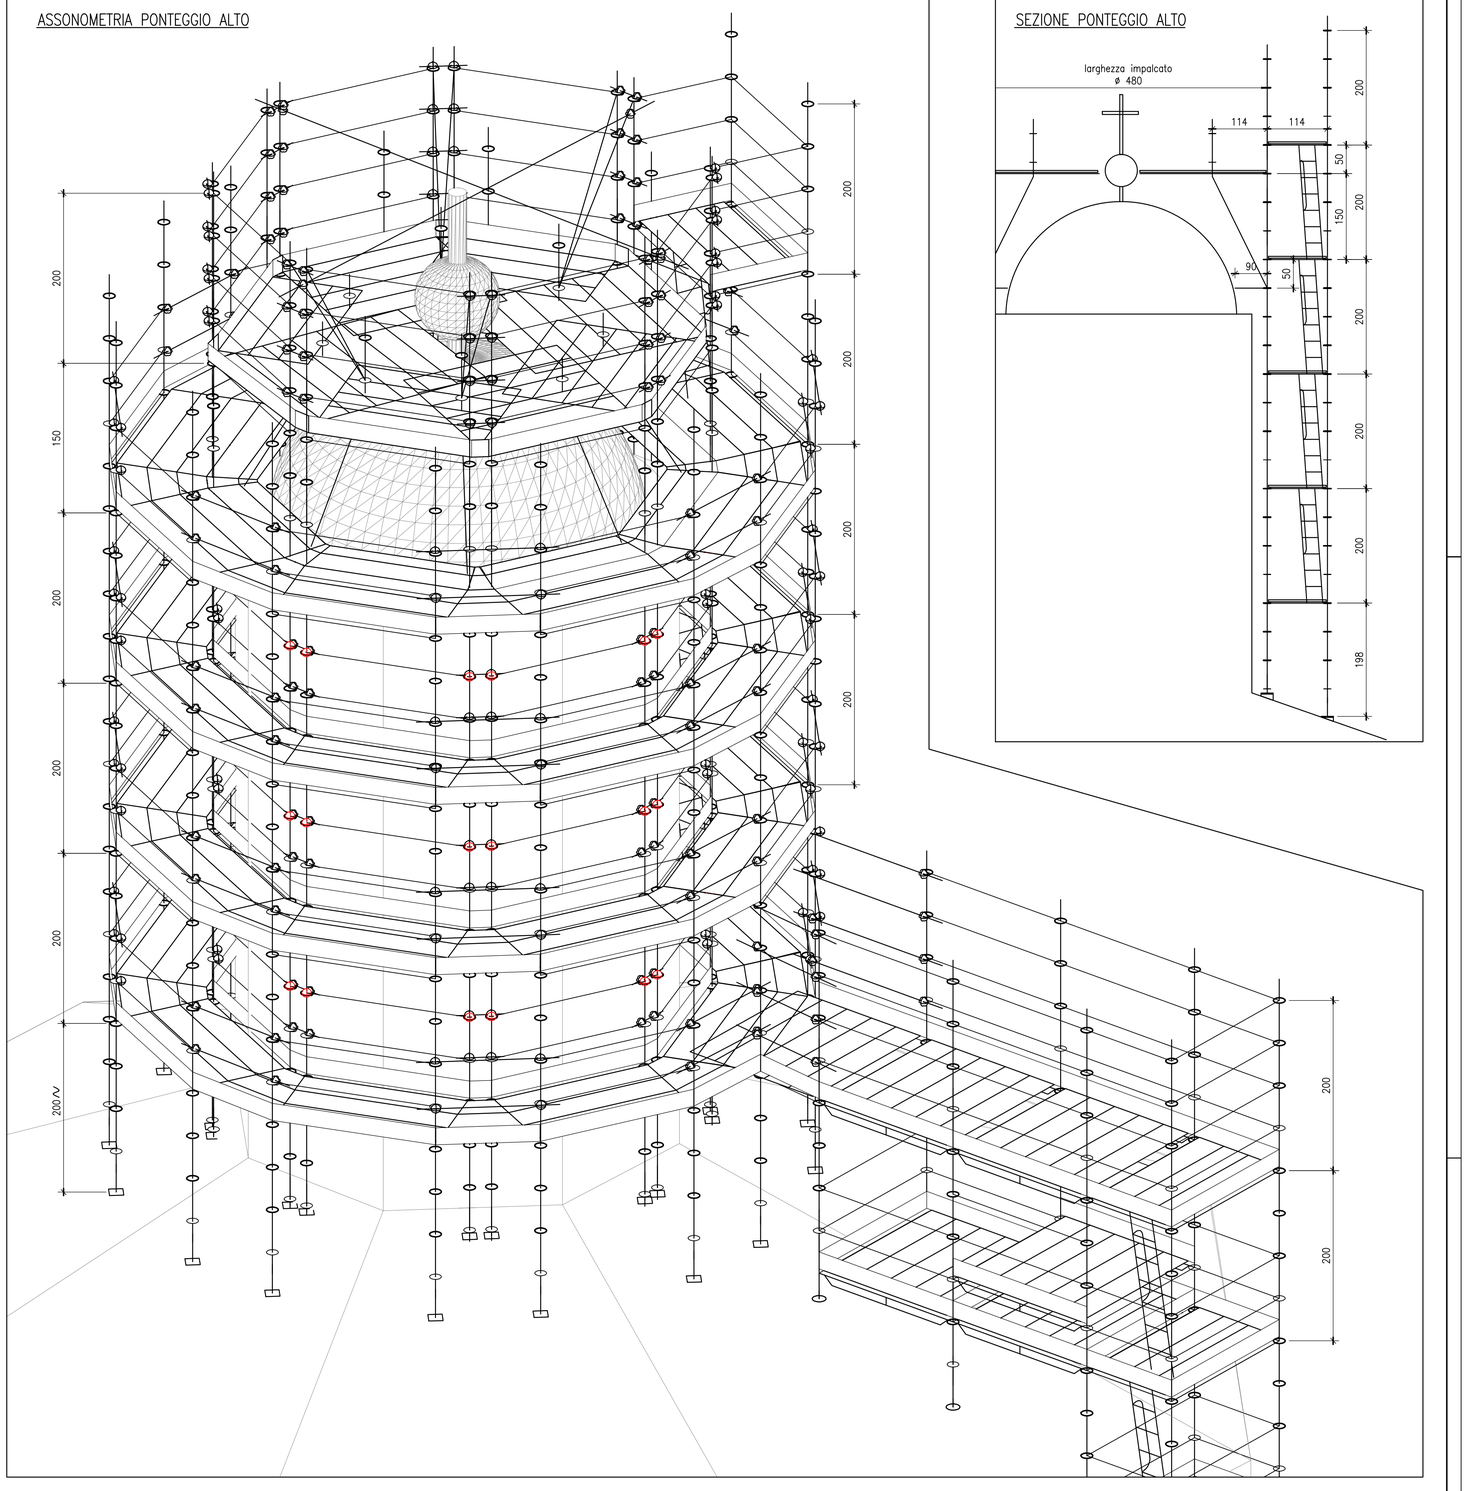

SEZIONE PONTEGGIO ALTO

PIANTA PASSAGGIO DA PRIMA TORRE A SECONDA TORRE DI SALITA

PIANTA POSIZIONE MONTANTI SU COPERTURA ALTA

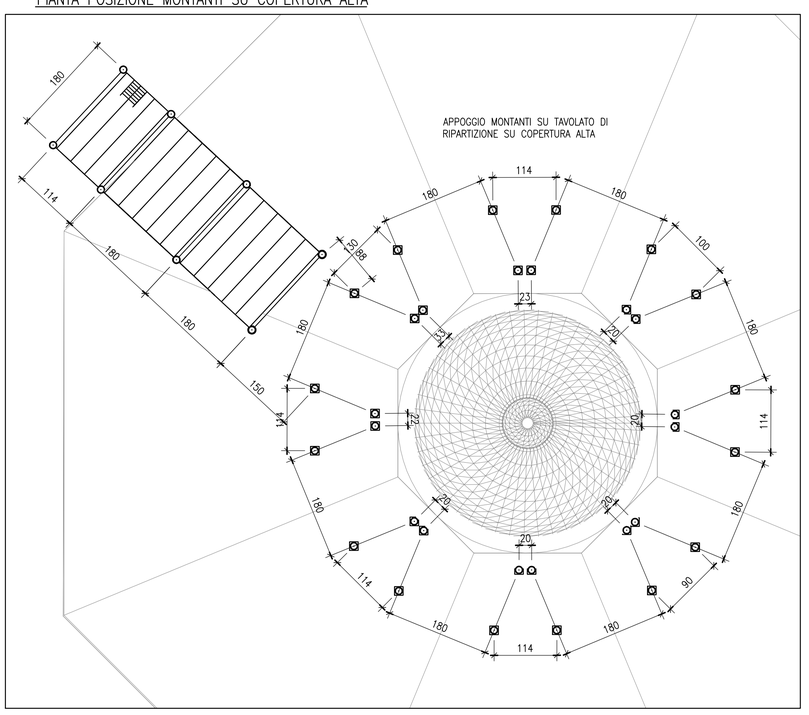

PIANTA QUOTA CORNICE CUPOLA (LIVELLO CON SBALZO)

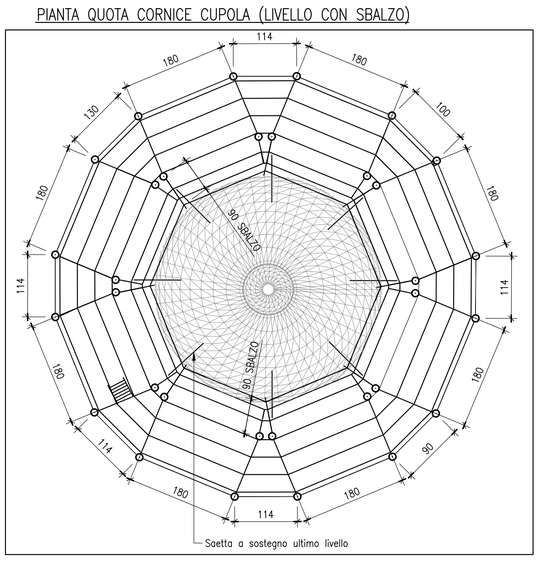

PIANTA QUOTA SOMMITA' CUPOLA

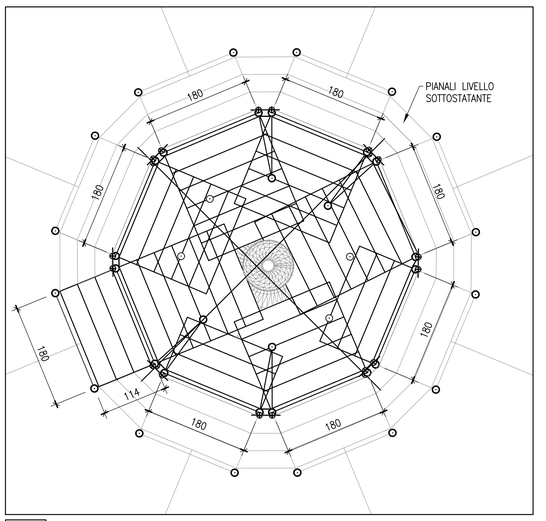

PIANTA PRIMA TORRE DI SALITA (LIVELLO TIPO)

PIANTA LIVELLO TIPO SOTTO CORNICE CUPOLA

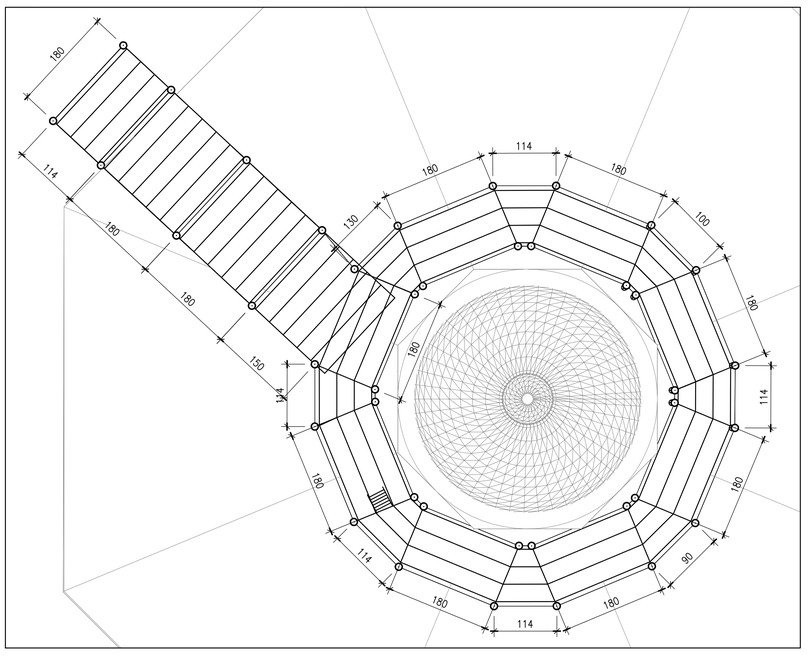

N.B. PONTEGGIO MULTIDIREZIONALE MARCA "DALMINE SM8"

N.B. EVENTUALI MODESTE DIFFERENZE DEL PONTEGGIO REALIZZATO RISPETTO AL PROGETTO CAUSATE DA NECESSITA' OPERATIVE VERRANNO VERIFICATE E RIPORTATE IN TAVOLE AGGIORNATE

N.B. OVE SONO PRESENTI I PIANI E I SOTTOPIANI DI PROTEZIONE DISTANTI PIU' DI 20 cm. DALLA PARETE PREVEDERE MENSOLE PREFABBRICATE O IN ALTERNATIVA PARAPETTO SUL LATO INTERNO CONFORMEMENTE ALLA NORMATIVA

N.B. PREVEDERE CONTROVENTI DI PIANO A LIVELLI ALTERNATI; IN ALTERNATIVA AI CONTROVENTI DI PIANO POSSONO ESSERE USATI PIANALI METALLICI OMOLOGATI A TUTTI I LIVELLI

N.B. L'UTILIZZO DELLE TAVOLE DI LEGNO AL POSTO DEI PIANALI E' CONSENTITO PURCHE' BEN LEGATE AL PONTEGGIO STESSO COME INDICATO NEL LIBRETTO

N.B. DOVRANNO ESSERE SCRUPOLOSAMENTE RISPETTATE TUTTE LE PRESCRIZIONI DEL PRODUTTORE DEL PONTEGGIO E LE NORMATIVE VIGENTI SIA ALL'ATTO DEL MONTAGGIO E DELLO SMONTAGGIO SIA DURANTE L' UTILIZZO

N.B. TUTTE LE QUOTE SONO DA VERIFICARE SUL POSTO

N.B. L'IMPRESA DOVRA VERIFICARE CHE IL CARICO APPLICATO ALLA BASE DEL PONTEGGIO SIA SOPPORTABILE DALLA COPERTURA ESISTENTE

N.B. IL CARICO SUL PONTEGGIO VIENE LIMITATO A 100 Kg/mq PER IL PIANO DI LAVORO E 50 Kg/mq PER IL SOTTOPIANO DI PROTEZIONE

N.B. L'UTILIZZO DEL PONTEGGIO E' CONSENTITO PER UN PIANO ALLA VOLTA

N.B. COLLEGAMENTI E RINFORZI CON TUBI OMOLOGATI

N.B. A TUTTI I PIANI PRATICABILI DEVE ESSERE APPLICATA LA TAVOLA FERMAPIEDE

N.B. SONO AMMESSI COMPONENTI DI ALTRE DITTE PURCHE' COMPATIBILI E DI TIPO OMOLOGATO

N.B. VELATURA PRESENTE SOLO NELLA TORRE DI SALITA (V. INDICAZIONE)

STUDIO dott. ing. GIORGIO STAGNI

internet: http://www.giorgiostagni.it e-mail: info@giorgiostagni.it
MILANO - VIA M. PAGANO 36 - TEL. 02/4691462 - 48145683 FAX
FERRARA - VIA DON FAZZINI 1 - TEL. 0532/209527 - 241326 FAX

Cliente:	Data:
	Scala: 1:50/30
Luogo:via Porta Nova angolo Cesare Battisti	Lotto:
Descrizione: BOLOGNA CHIESA DI S. SALVATORE PIANTE E ASSONOMETRIE	Tavola: 01

Lo studio si riserva a termini di legge la proprietà di questo disegno vietando di riprodurlo o di renderlo noto a terzi o a studi concorrenti senza la sua autorizzazione.