



Quinto livello


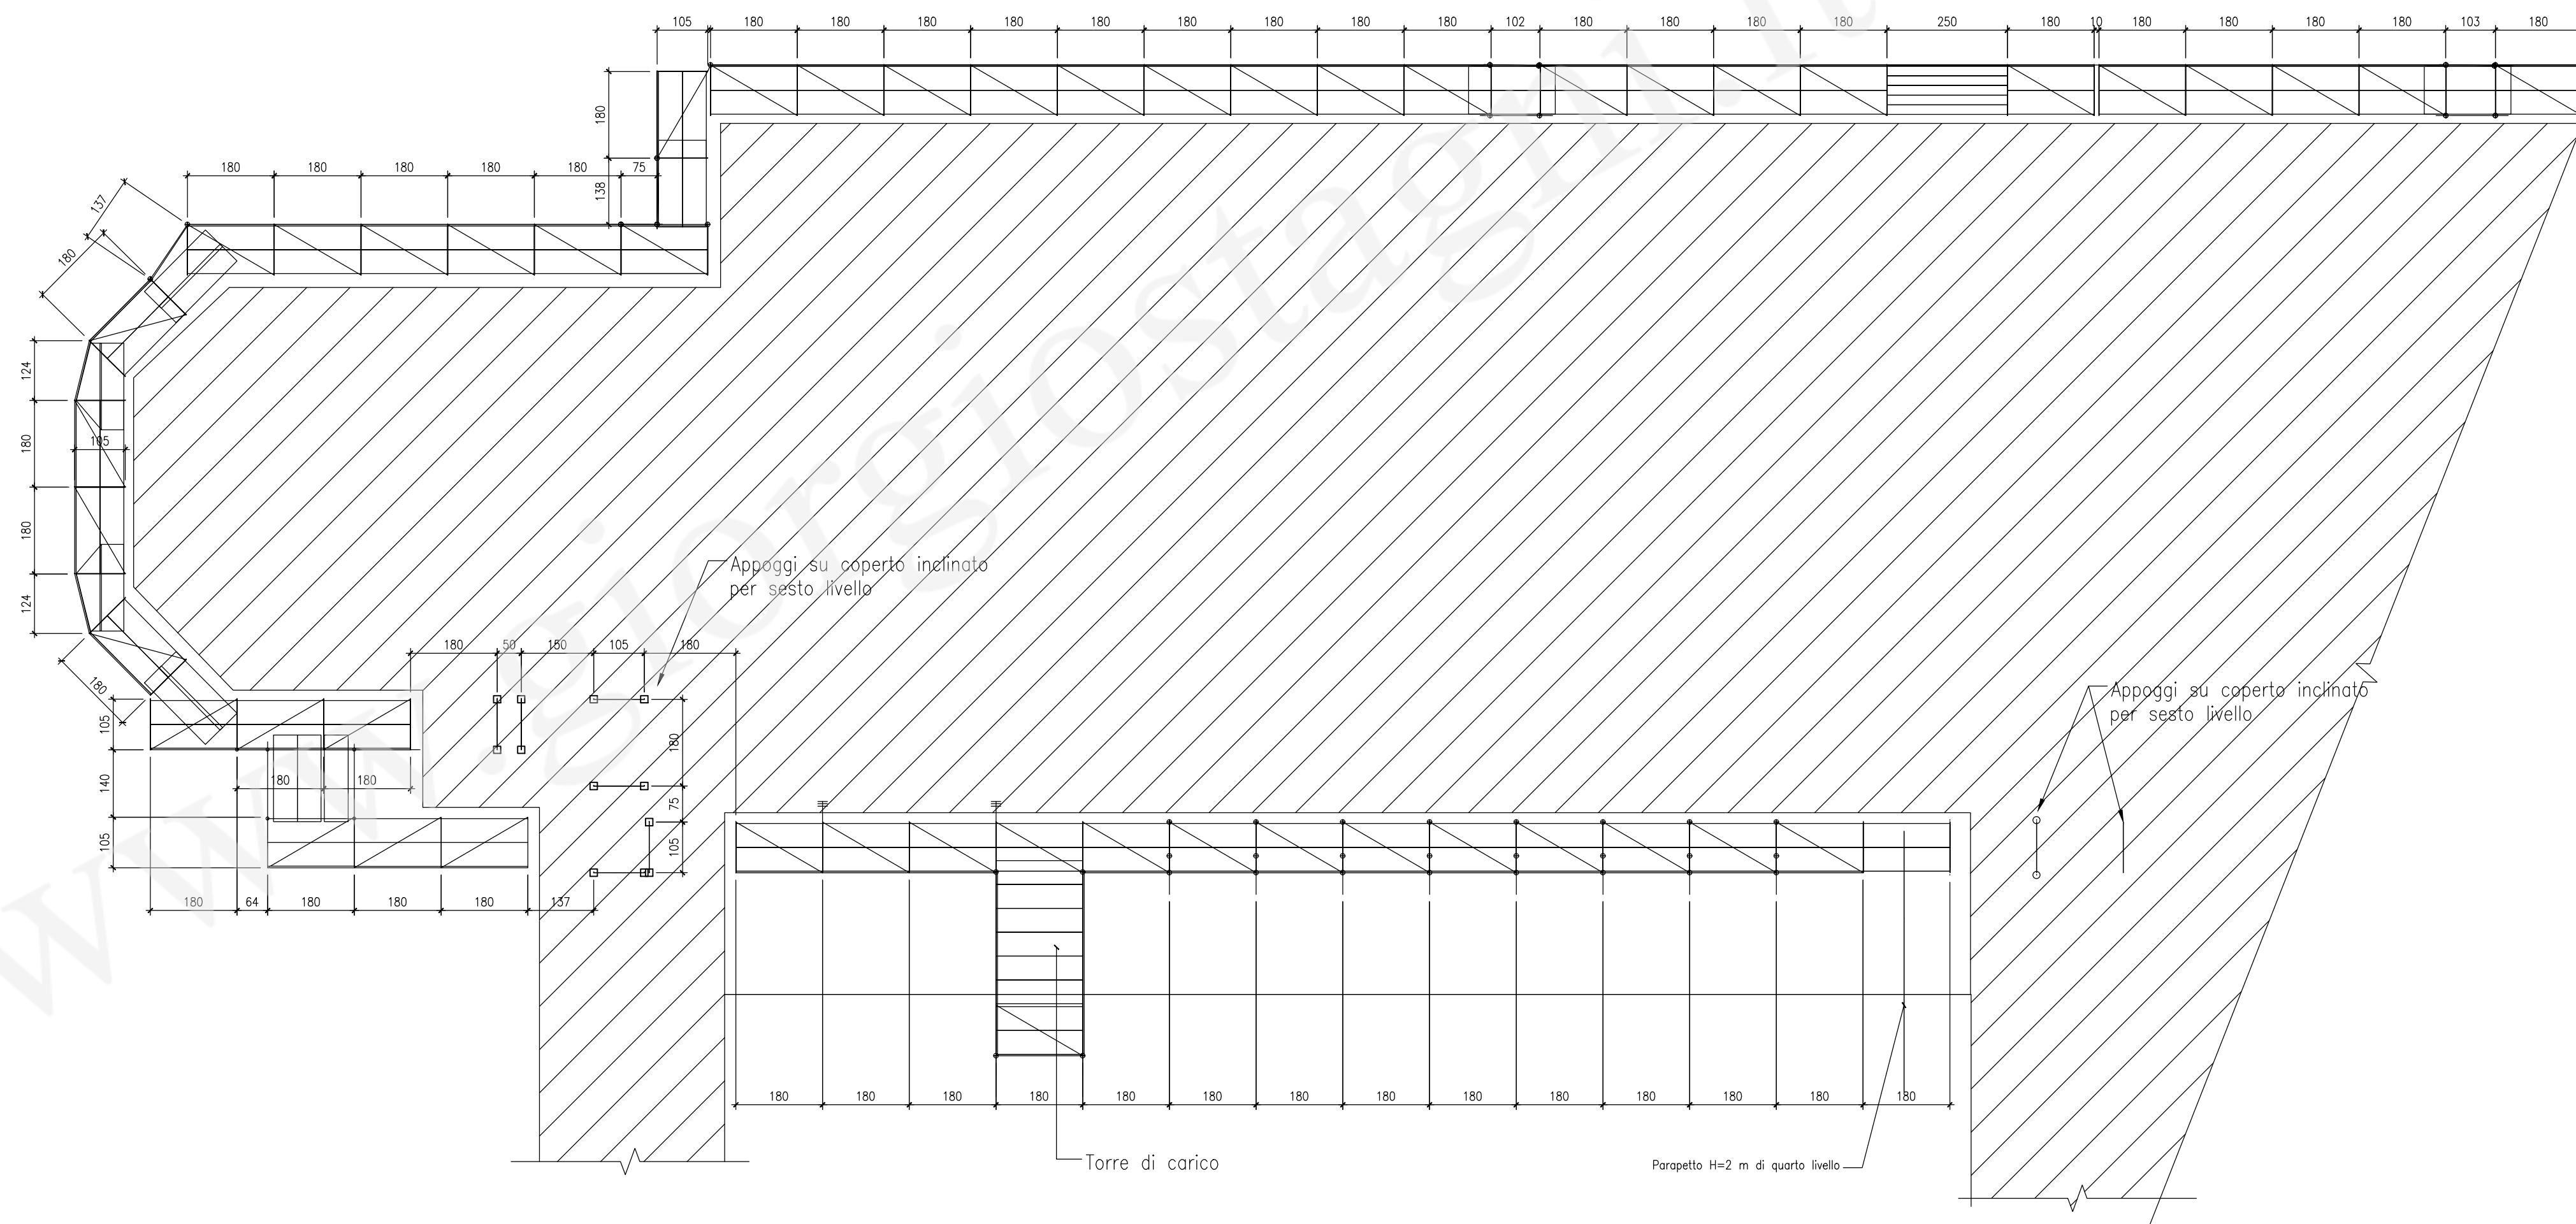



Sesto livello

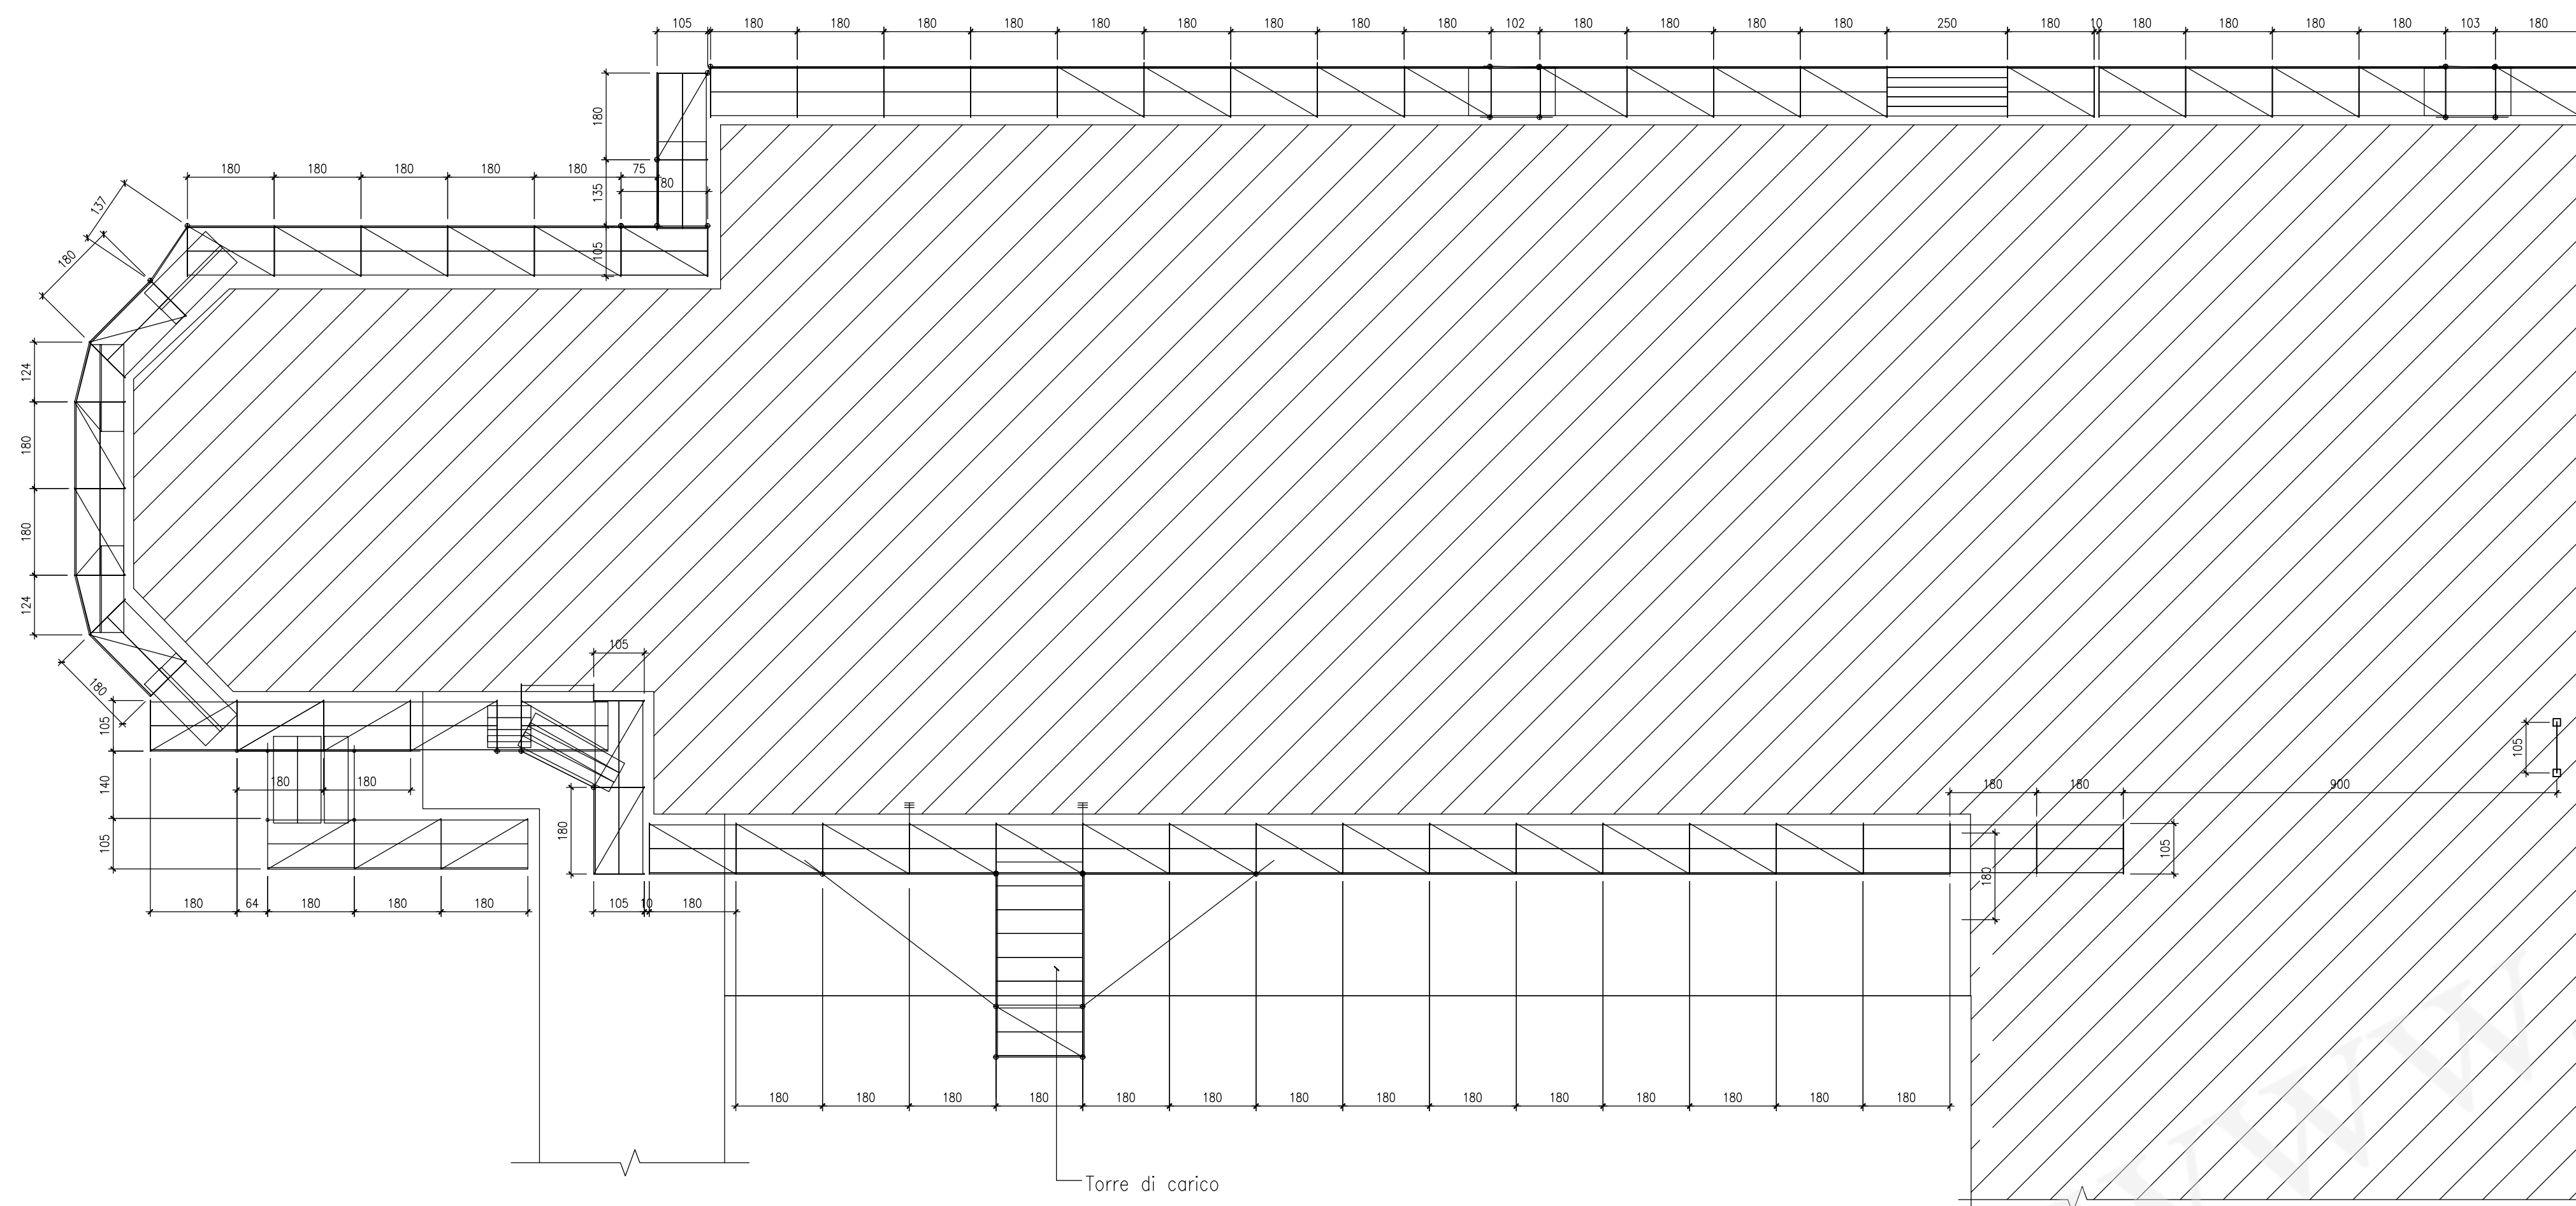

- N.B. PONTEGGIO A TELAI PREFABBRICATI TIPO CETA PRE-PONT 1800
- N.B. EVENTUALI MODESTE DIFFERENZE DEL PONTEGGIO REALIZZATO RISPETTO AL PROGETTO CAUSATE DA NECESSITA' OPERATIVE VERRANNO VERIFICATE E RIPORTATE IN TAVOLE AGGIORNATE
- N.B. OVE SONO PRESENTI I PIANI E I SOTTOPIANI DI PROTEZIONE DISTANTI PIU' DI 20 cm. DALLA PARETE PREVEDERE MENSOLE IN TUBO METALLICO E GIUNTO O IN ALTERNATIVA PARAPETTO SUL LATO INTERNO CONFORMEMENTE ALLA NORMATIVA
- N.B. PREVEDERE CONTROVENTI DI PIANO A LIVELLI ALTERNATI; IN ALTERNATIVA AI CONTROVENTI DI PIANO POSSONO ESSERE USATI PIANALI METALLICI OMOLOGATI A TUTTI I LIVELLI
- N.B. L'UTILIZZO DELLE TAVOLE DI LEGNO AL POSTO DEI PIANALI E' CONSENTITO PURCHE' BEN LEGATE AL PONTEGGIO STESSO COME INDICATO NEL LIBRETTO
- N.B. DOVRANNO ESSERE SCRUPolosAMENTE RISPETTATE TUTTE LE PRESCRIZIONI DEL PRODUTTORE DEL PONTEGGIO E LE NORMATIVE VIGENTI SIA ALL'ATTO DEL MONTAGGIO E DELLO SMONTAGGIO SIA DURANTE L' UTILIZZO
- N.B. TUTTE LE QUOTE SONO DA VERIFICARE SUL POSTO
- N.B. COLLEGAMENTI E RINFORZI CON TUBI OMOLOGATI
- N.B. A TUTTI I PIANI PRATICABILI DEVE ESSERE APPLICATA LA TAVOLA FERMAPIEDE
- N.B. SONO AMMESSI COMPONENTI DI ALTRE DITTE PURCHE' COMPATIBILI E DI TIPO OMOLOGATO
- N.B. VELATURA PONTEGGIO SOLO SU STRADE PUBBLICHE
- N.B. RADDOPPIO MONTANTE OVE POSIZIONATO VERRICELLO MONTACARICHI

NOTE

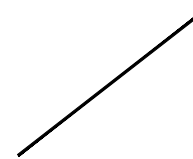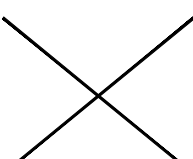-  CONTROVENTO CON DIAGONALE IN VISTA IN TUTTI I RIQUADRI
-  CONTROVENTO CON DIAGONALI IN VISTA INCROCIATE (SOLO ALLA BASE)
-  * ANCORAGGI ALLA PARETE RETROSTANTE:
L' ANCORAGGIO DOVRA' ESSERE ESEGUITO IN MODO DA ESSERE CONVENIENTEMENTE FISSATO ALL' EDIFICIO RETROSTANTE E TALE DA SOPPORTARE UNA FORZA DI CIRCA KG. 500 PERPENDICOLARE ALLA FACCIATA
DISPORRE GLI ANCORAGGI A TELAI ALTERNATI E A PIANI ALTERNATI (1 OGNI 4 MODULI) TRANNE DOVE INDICATO DIVERSAMENTE

STUDIO dott. ing. GIORGIO STAGNI

internet: <http://www.gstagni191.it> e-mail: info@giorgiostagni.it
MILANO - VIA M. PAGANO 36 - TEL. 02/4694463 - 46194083 FAX
FERRARA - VIA DON TAZZOLI 1 - TEL. 0532/209527 - 247328 FAX

Cliente: CEDIL s.n.c / Edilfast	Data: 19-06-2008	Lotto:
Luogo: Chiesa di S.Lorenzo Budrio	Scala: 1:100	Tavola:
Descrizione: Piante quinto e sesto livello		03